




# SERRA VETRO-ALLUMINIO

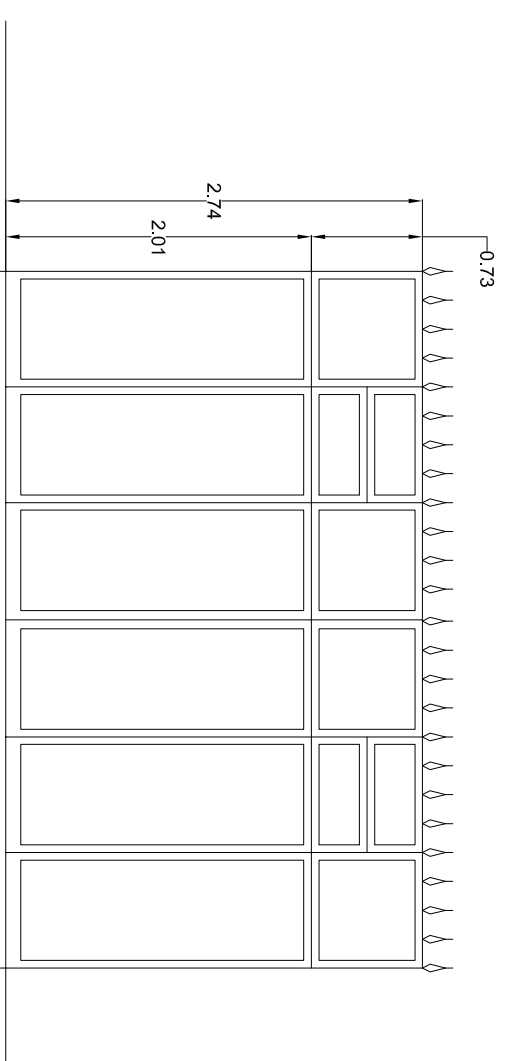


PROSPETTO LATERALE

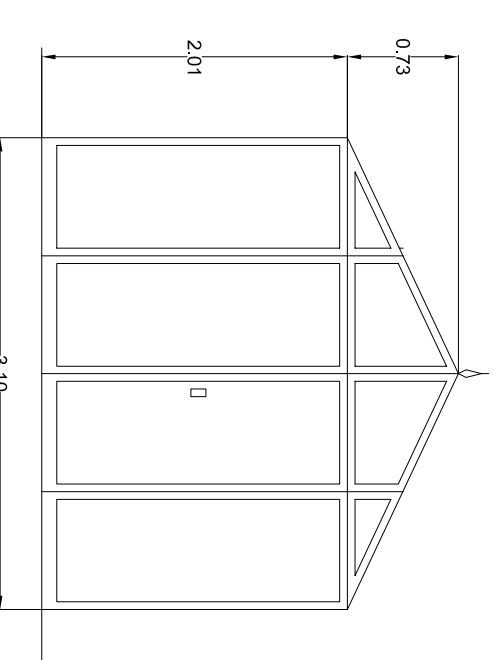

PROSPETTO PRINCIPALE

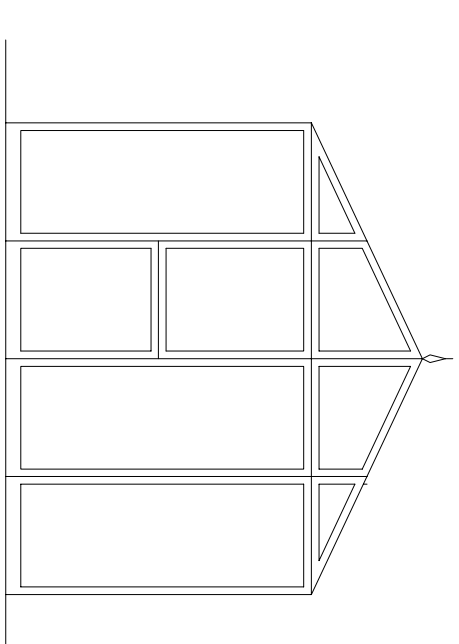

PROSPETTO SECONDARIO

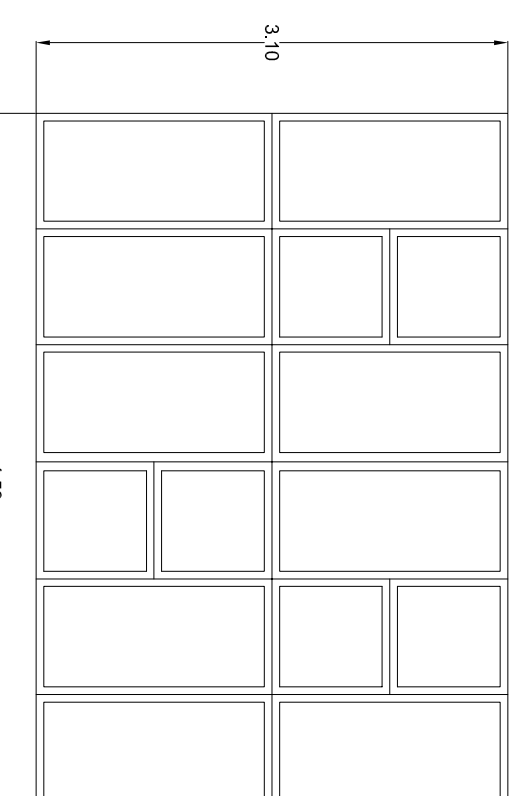

COPERTURA

Scala 1 : 50



PLANIMETRIA ISTITUTO

Scala 1 : 1000



PARTICOLARE

Scala 1 : 200



FOTO 2



FOTO 1

COMMITTENTE	PROGETTISTA	DIRETTORE LAVORI	IMPRESA ESECUTRICE
Ing. Matteo Rizzo    Seveso, via A. Pacinotti, 24    Cell 320 611 6224    e-mail: ing.matteo70@gmail.com			
OGGETTO	COMMITTENTE	TAVOLA	
Nuova costruzione	I.C. "A. Volta" Lazzate	1	
UBICAZIONE	DENOMINAZIONE		
Lazzate - Via La Ratta, n.1.	PROGETTO - ELABORATO FOTOGRAFICO - SERRA		
DATA	GENNAIO 2023	SCALA	
DOCUMENTO DI PROPRIETA' - RIPRODUZIONE VIETATA - SONO RISERVATI TUTTI I DIRITTI AI TERMINI DI LEGGE			